


74354 Besigheim, Weinstraße 6

2 ½ - Zimmer
Wohnung 11
3. Obergeschoss

Wohnen/Essen/Kochen	26,78 m ²
Abstellraum	1,35 m ²
Schlafen	13,59 m ²
Bad/WC/WM	5,47 m ²
Diele/Garderobe	4,44 m ²
Dachterrasse 9,32 m ² (zur Hälfte angerechnet)	4,66 m ²
Gesamtwohnfläche	56,29 m²

Miete Wohnung 11:	€	750,--
TG-Stellplatz:	€	69,--
Nebenkosten:	€	130,--
Gesamtmieta:	€	949,--

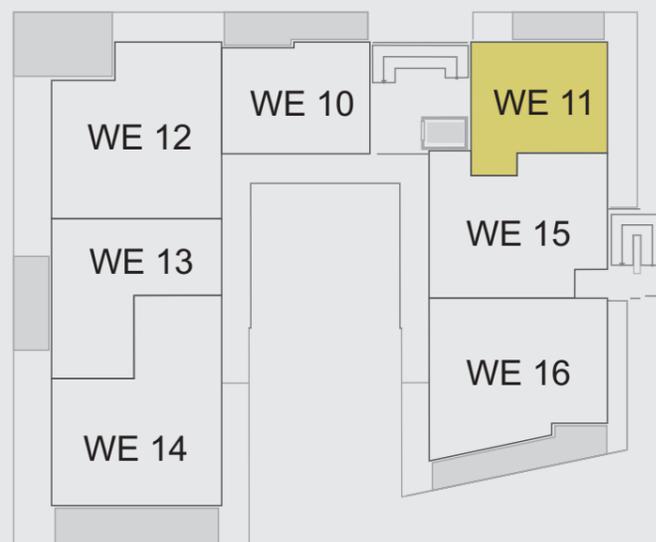

Projekt X7

Maßstab 1:75

Änderungen und Irrtum vorbehalten

Hinweis:

Die abgebildeten Sanitäreinrichtungen entsprechen nicht der Originalausführung.

Die dargestellte Verlegerichtung der Böden ist lediglich beispielhaft.