


74354 Besigheim, Bonhoefferstraße 5

3 1/2 - Zimmer-Wohnung Nummer 2D Erdgeschoss

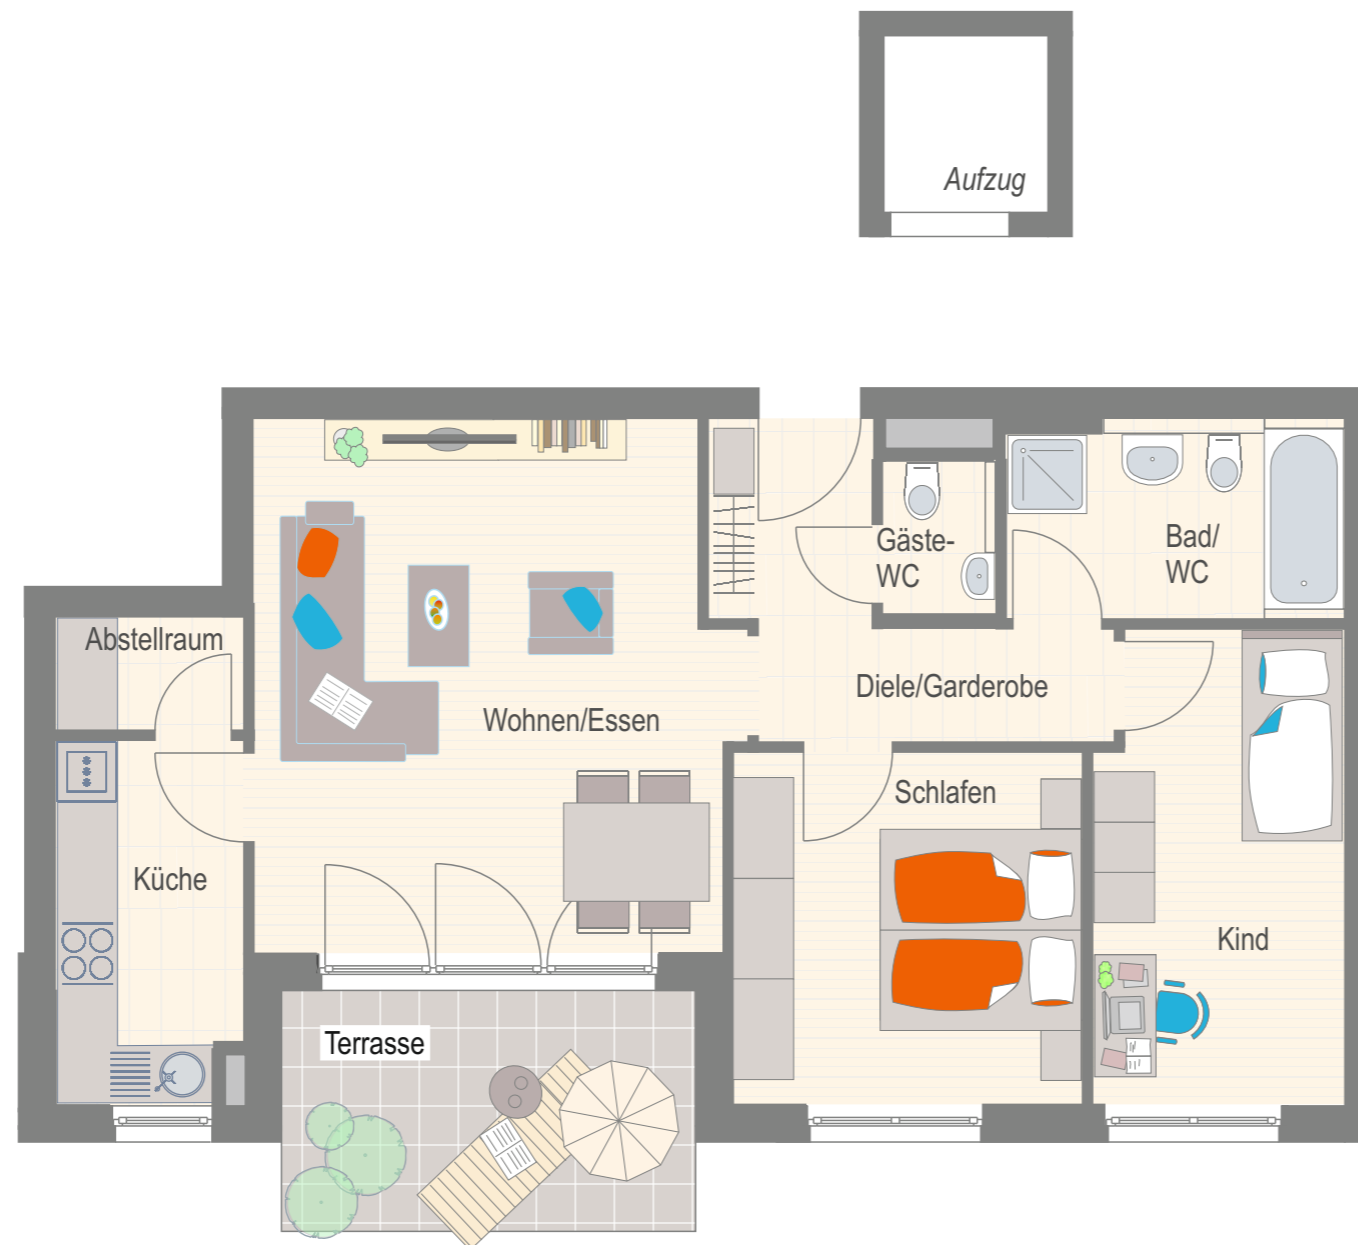

Wohnen/Essen	24,59 m ²
Küche	6,58 m ²
Schlafen	12,21 m ²
Kind	11,43 m ²
Bad/WC	6,44 m ²
Gäste-WC	1,69 m ²
Abstellraum	2,09 m ²
Diele/Garderobe	7,34 m ²
Terrasse 9,78 m ² (zur Hälfte angerechnet)	4,89 m ²


Gesamtwohnfläche 77,26 m²

Miete Wohnung 2D: € 950,--

Miete 2 TG-Stellplätze: € 118,--

Nebenkostenvorauszahlung: € 225,--

Gesamtmiete: € 1.293,--

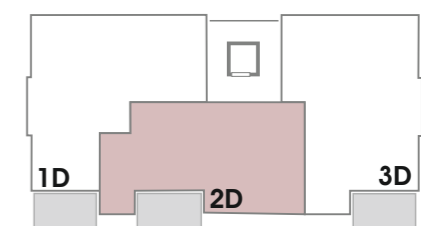

Maßstab 1:75
Änderungen und Irrtum vorbehalten