




74354 Besigheim, Anne-Frank-Straße 12

3 1/2 - Zimmer-Wohnung Nummer 1B Erdgeschoss

Wohnen/Essen	33,82 m ²
Küche	8,64 m ²
Schlafen	12,70 m ²
Kind	10,26 m ²
Bad/WC	6,81 m ²
Gäste-WC	1,79 m ²
Abstellraum	2,16 m ²
Diele/Garderobe	8,54 m ²
Terrasse 10,36 m ² (zur Hälfte angerechnet)	5,18 m ²

Gesamtwohnfläche 89,90 m²

Kaltmiete:	€ 1.100,--
Miete 2 TG-Stellplätze (hintereinanderliegend):	€ 89,--
Nebenkostenvorauszahlung:	€ 280,--
Gesamtmierte:	€ 1.469,--

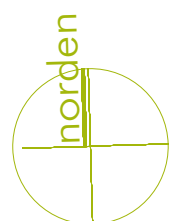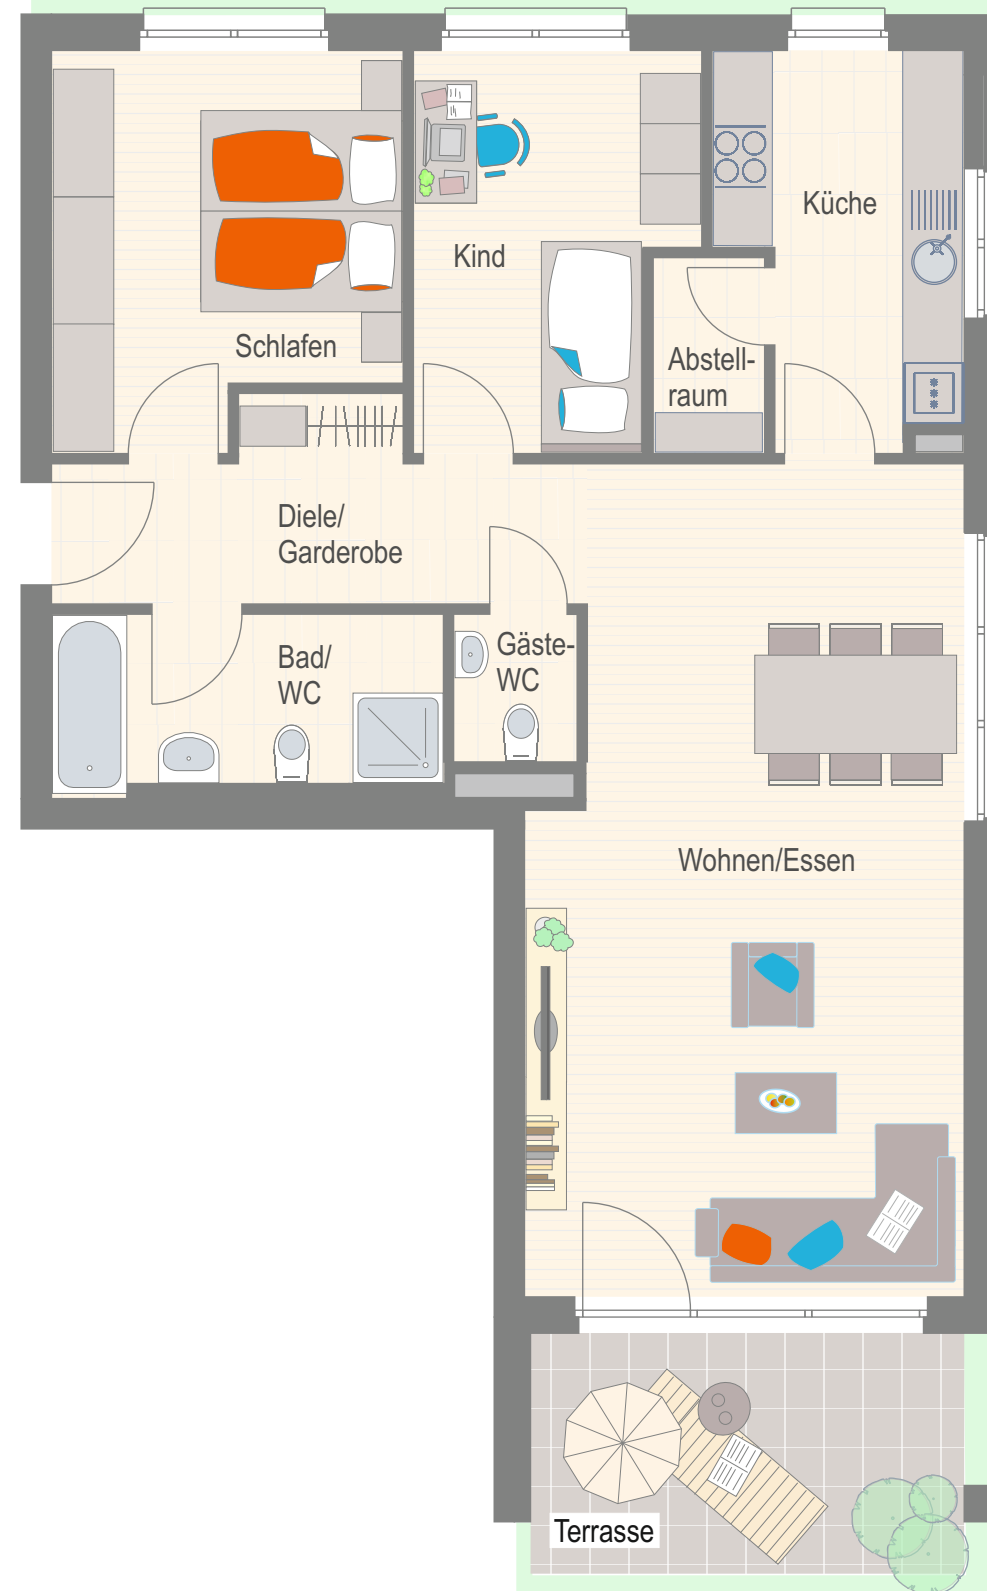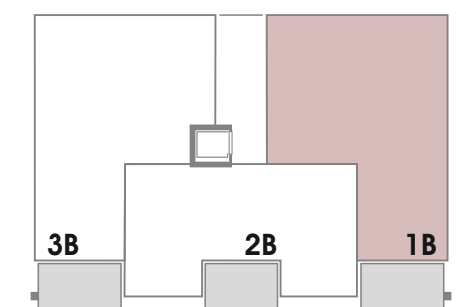

Maßstab 1:75
Änderungen und Irrtum vorbehalten