



2 ½ - Zimmer-Wohnung
 Nummer 2E
 Gartengeschoss

Wohnfläche

Wohnen/Essen	22,67 m ²
Schlafen	13,18 m ²
Küche	5,27 m ²
Bad	4,22 m ²
WC	1,68 m ²
Flur	5,00 m ²
Abstellraum	1,90 m ²
Terrasse 8,52 m ² (zur Hälfte angerechnet)	4,26 m ²

Gesamtwohnfläche 58,18 m²

Miete Wohnung	745,00 €
Miete Aussenstellplatz	29,00 €
Nebenkostenvorausz.	100,00 €

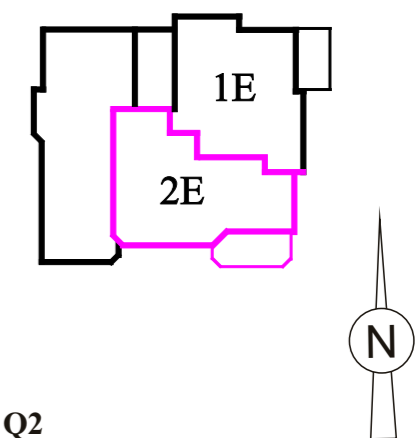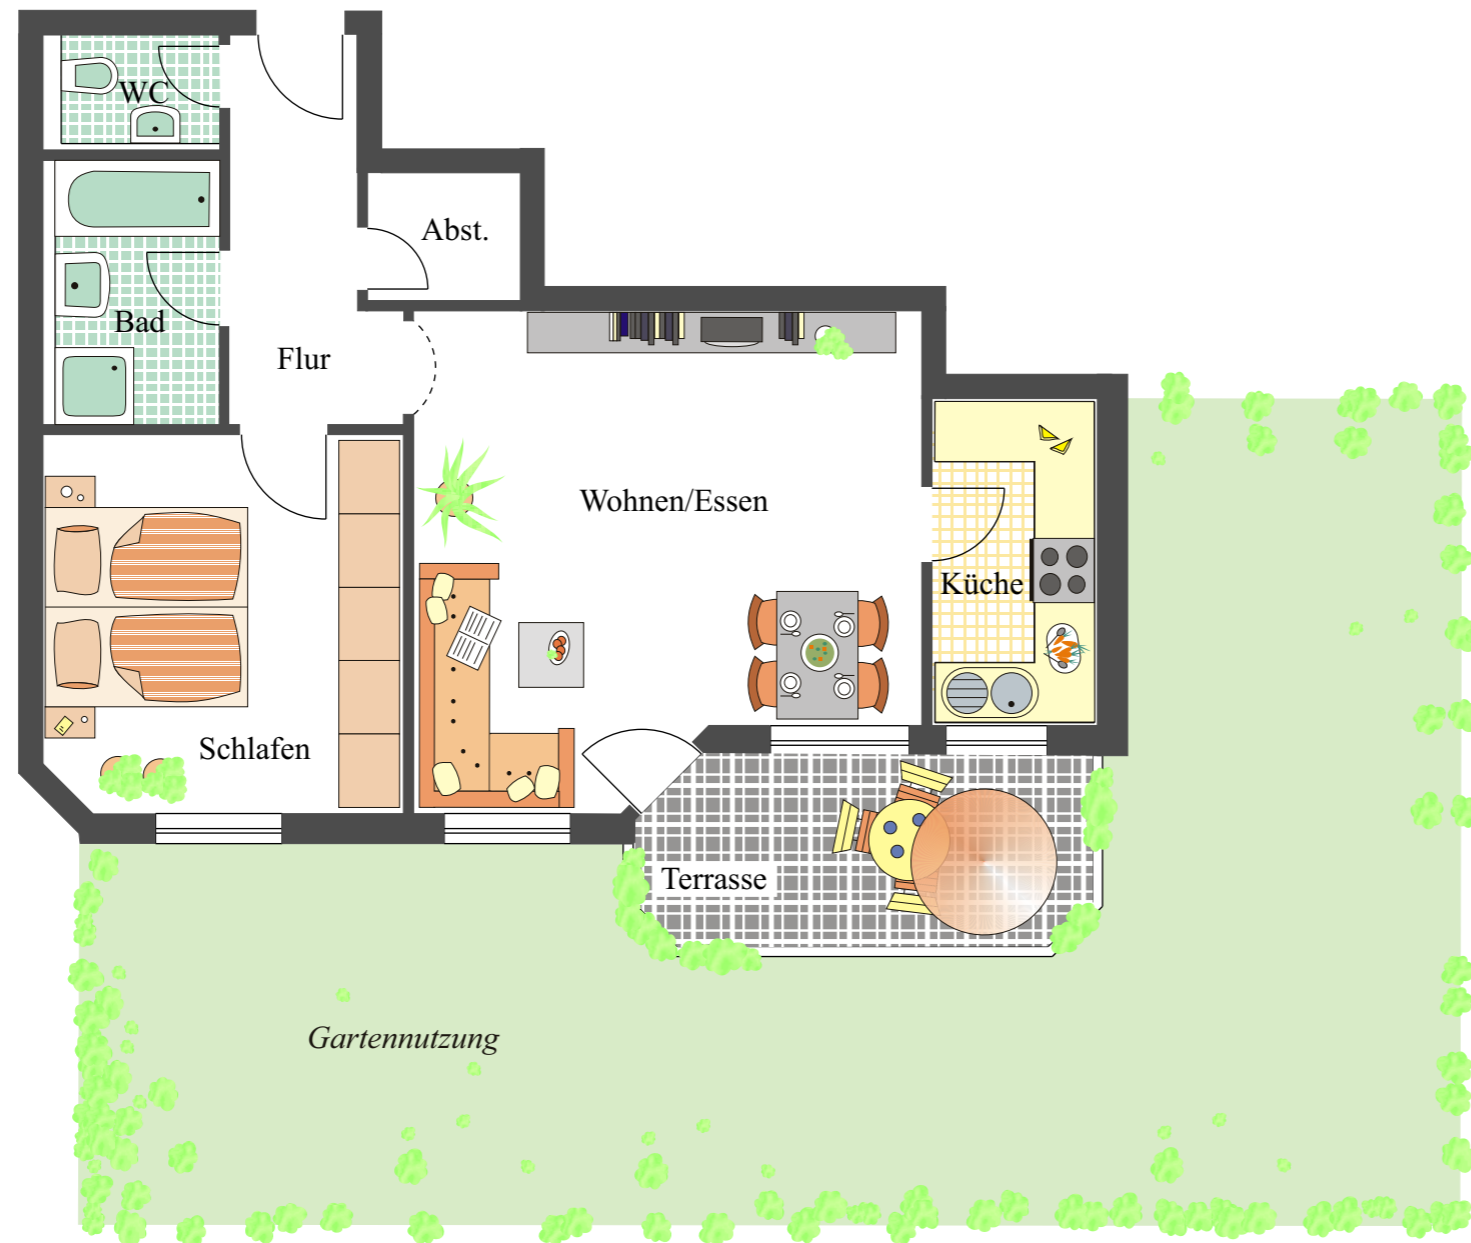

Maßstab 1:75
 Änderungen und Irrtum vorbehalten

Projekt Q2